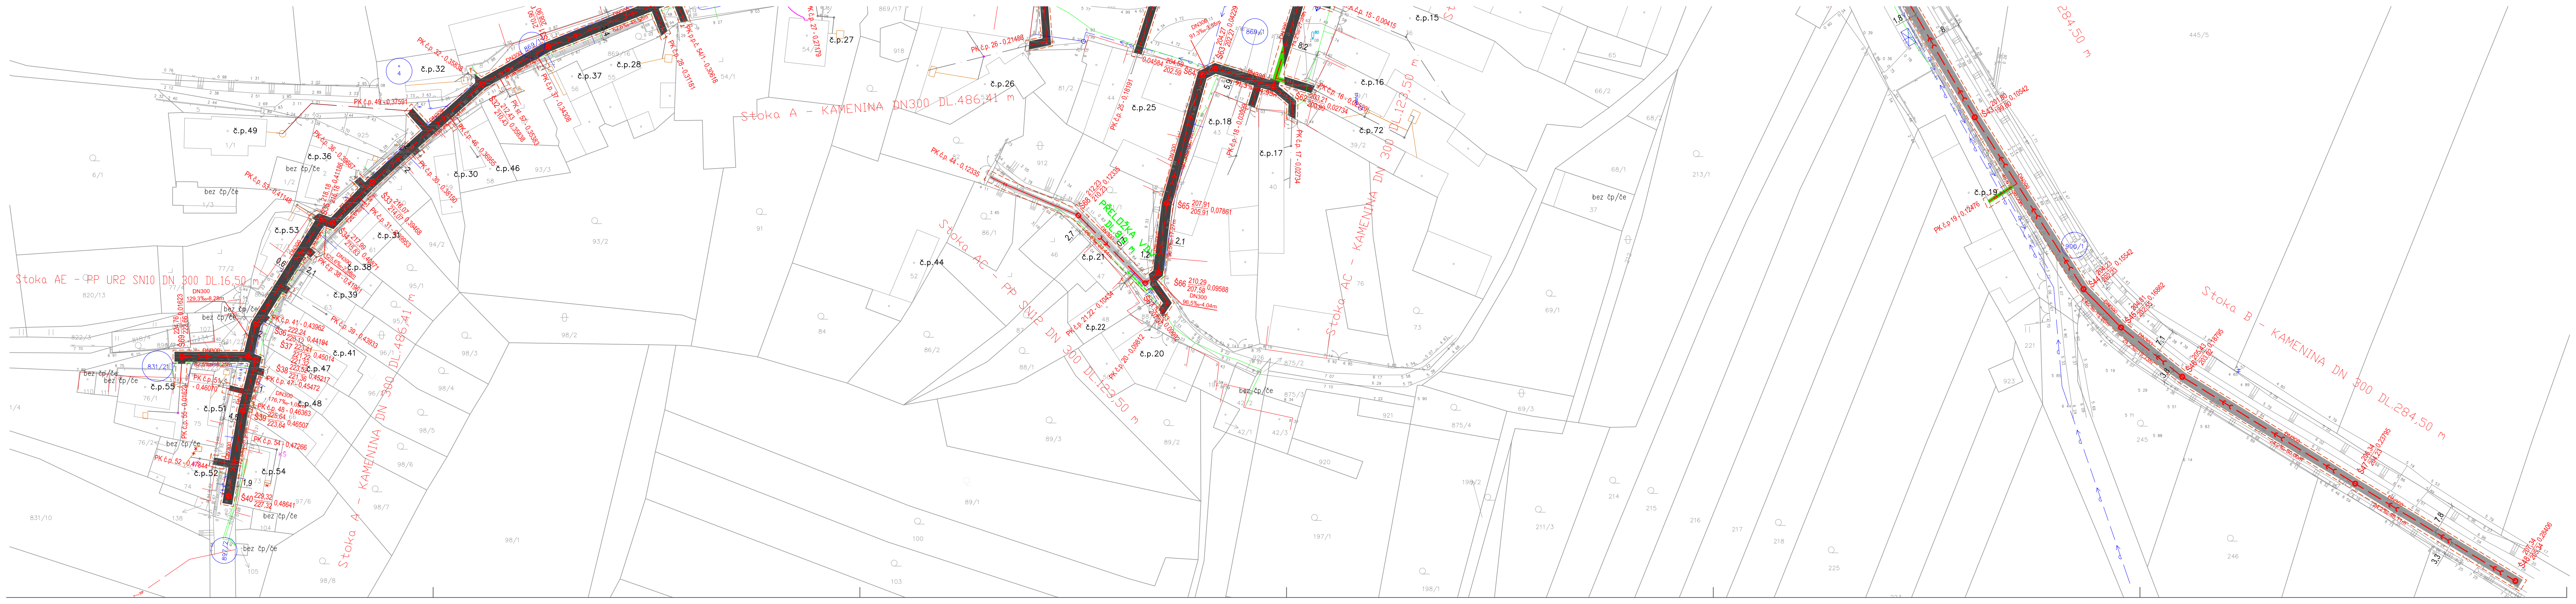
Stoka A - KAMENINA DN300 DL.486,41 m
Stoka AE - PP UR2 SN10 DN 300 DL.16,50 m
Stoka AC - PP SN12 DN 300 DL.123,50 m
Stoka AC - KAMENINA DN 300 DL.123,50 m
Stoka B - KAMENINA DN 300 DL.284,50 m
PŘELOŽKA VDV DL.8,0 m
č.p.15
č.p.16
č.p.17
č.p.18
č.p.19
č.p.20
č.p.21
č.p.22
č.p.25
č.p.26
č.p.27
č.p.28
č.p.30
č.p.32
č.p.36
č.p.37
č.p.38
č.p.39
č.p.41
č.p.44
č.p.46
č.p.47
č.p.48
č.p.49
č.p.51
č.p.52
č.p.53
č.p.54
č.p.55
č.p.72
bez čp/če
Š63
Š64
Š65
Š66
Š67
Š68
PK č.p. 15 - 0,00415
PK č.p. 16 - 0,02520
PK č.p. 17 - 0,02734
PK č.p. 18 - 0,03099
PK č.p. 20 - 0,09812
PK č.p. 21,22 - 0,10434
PK č.p. 25 - 0,18191
PK č.p. 26 - 0,21486
PK č.p. 44 - 0,12335
869/1

LEGENDA INŽENÝRSKÝCH SÍTÍ

- NAVRŽENÁ SPLAŠKOVÁ KANALIZACE
- NAVRŽENÁ VEŘEJNÁ ČÁST KANALIZAČNÍCH PŘÍPOJEK
- NAVRŽENÁ SOUKROMÁ ČÁST KANALIZAČNÍCH PŘÍPOJEK
- NAVRŽENÝ VODOVODNÍ ŘAD
- 🟩 OBNOVA TRAVNÍHO POROSTU
- ▨ OBNOVA AB KRYTU KOM. III. TŘÍDY
- ■ OBNOVA ASFALTOVÉHO POVRCHU

LEGENDA DOTČENÝCH POZEMKŮ

- 625/1 POZEMKY DOTČENÉ STAVBOU

1
2
3
KLAD LISTŮ M 1:500

STÁVAJÍCÍ INŽENÝRSKÉ SÍTĚ

- STÁVAJÍCÍ VODOVOD (SČVK a.s.)
- STÁVAJÍCÍ VEDENÍ NN - PODZEMNÍ (ČEZ Distribuce a.s.)
- STÁVAJÍCÍ VEDENÍ VN - NADZEMNÍ (ČEZ Distribuce a.s.)
- STÁVAJÍCÍ KANALIZACE (obec Sedlec)
- TELEKOMUNIKAČNÍ VEDENÍ - PODZEMNÍ (CETIN a.s.)

LEGENDA OCHRANNÝCH PÁSEM

- OCHRANNÉ PÁSMO KANALIZACE
- OCHRANNÉ PÁSMO LESNÍHO POZEMKU

K.Ú. SEDLEC U LIBOCHOVI
OKRES: LITOMĚŘICE
KRAJ: ÚSTECKÝ

POZNÁMKA:

KAN. ŠACHTY V KOMUNIKACÍCH III. TŘÍDY BUDOU UMÍSTĚNY UPROSTŘED JÍZDNÍHO PRUHU - MIMO POJEZD KOL.

PŘED ZAPOČETÍM VÝKOPOVÝCH PRACÍ JE NUTNÉ VYTYČENÍ INŽENÝRSKÝCH SÍTÍ.

Změna:		Provedl:	Dne:	Podpis:
c)				
b)				
a)				

AQUECON
AQUECON a.s.
www.aquecon.cz
info@aquecon.cz

Sídlo:
Čs. Legií 445/4
415 01 Teplice
IČ: 14868202

Projekce:
Zelený pruh 1560/99
140 00 Praha 4
tel: 417 535 725

Autorizační razítko:

Paré:

Hl.inž.projektu:	Ing. Hála	Projektant:	Ing. Müller	Vypracoval:	Ing. Müller	Kontroloval:	Ing. Hála
Podpis:		Podpis:		Podpis:		Podpis:	

Investor: Obec Sedlec, Sedlec 57, 411 15 Sedlec
Stavba: Výstavba kanalizace a ČOV v obci Sedlec
Obsah: Podrobný situační výkres č. 3

Datum: 10/2021
FA4: 7
Stupeň: DPS
č.zak.: 2020-026/0531
CAD: Sedlec_u_Libochovic.dwg
2020-026-4111230
Měřítko: 1:500
Kótováno v m
č.přílohy: D.1.1.1.2.3